

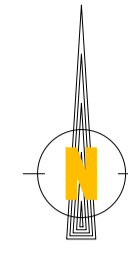
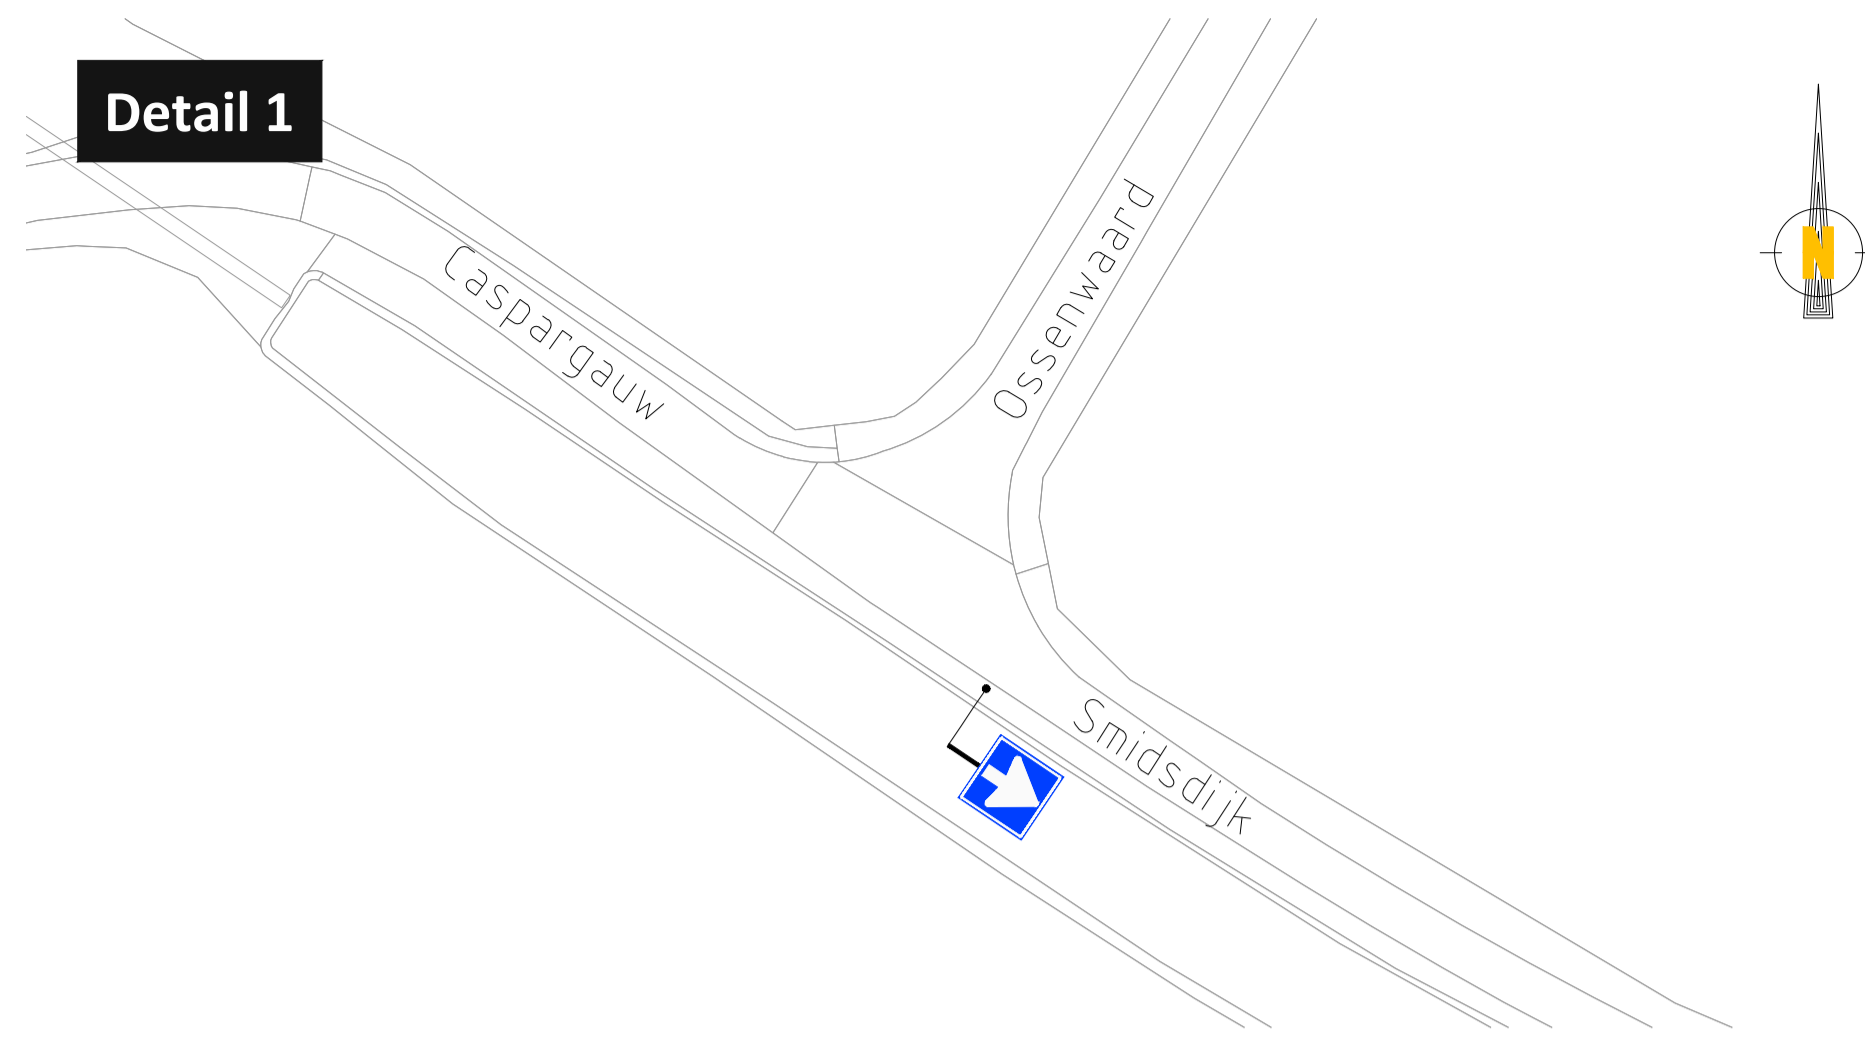


**Detail 1**

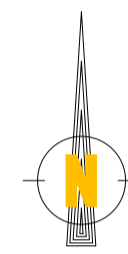

**Detail 2**

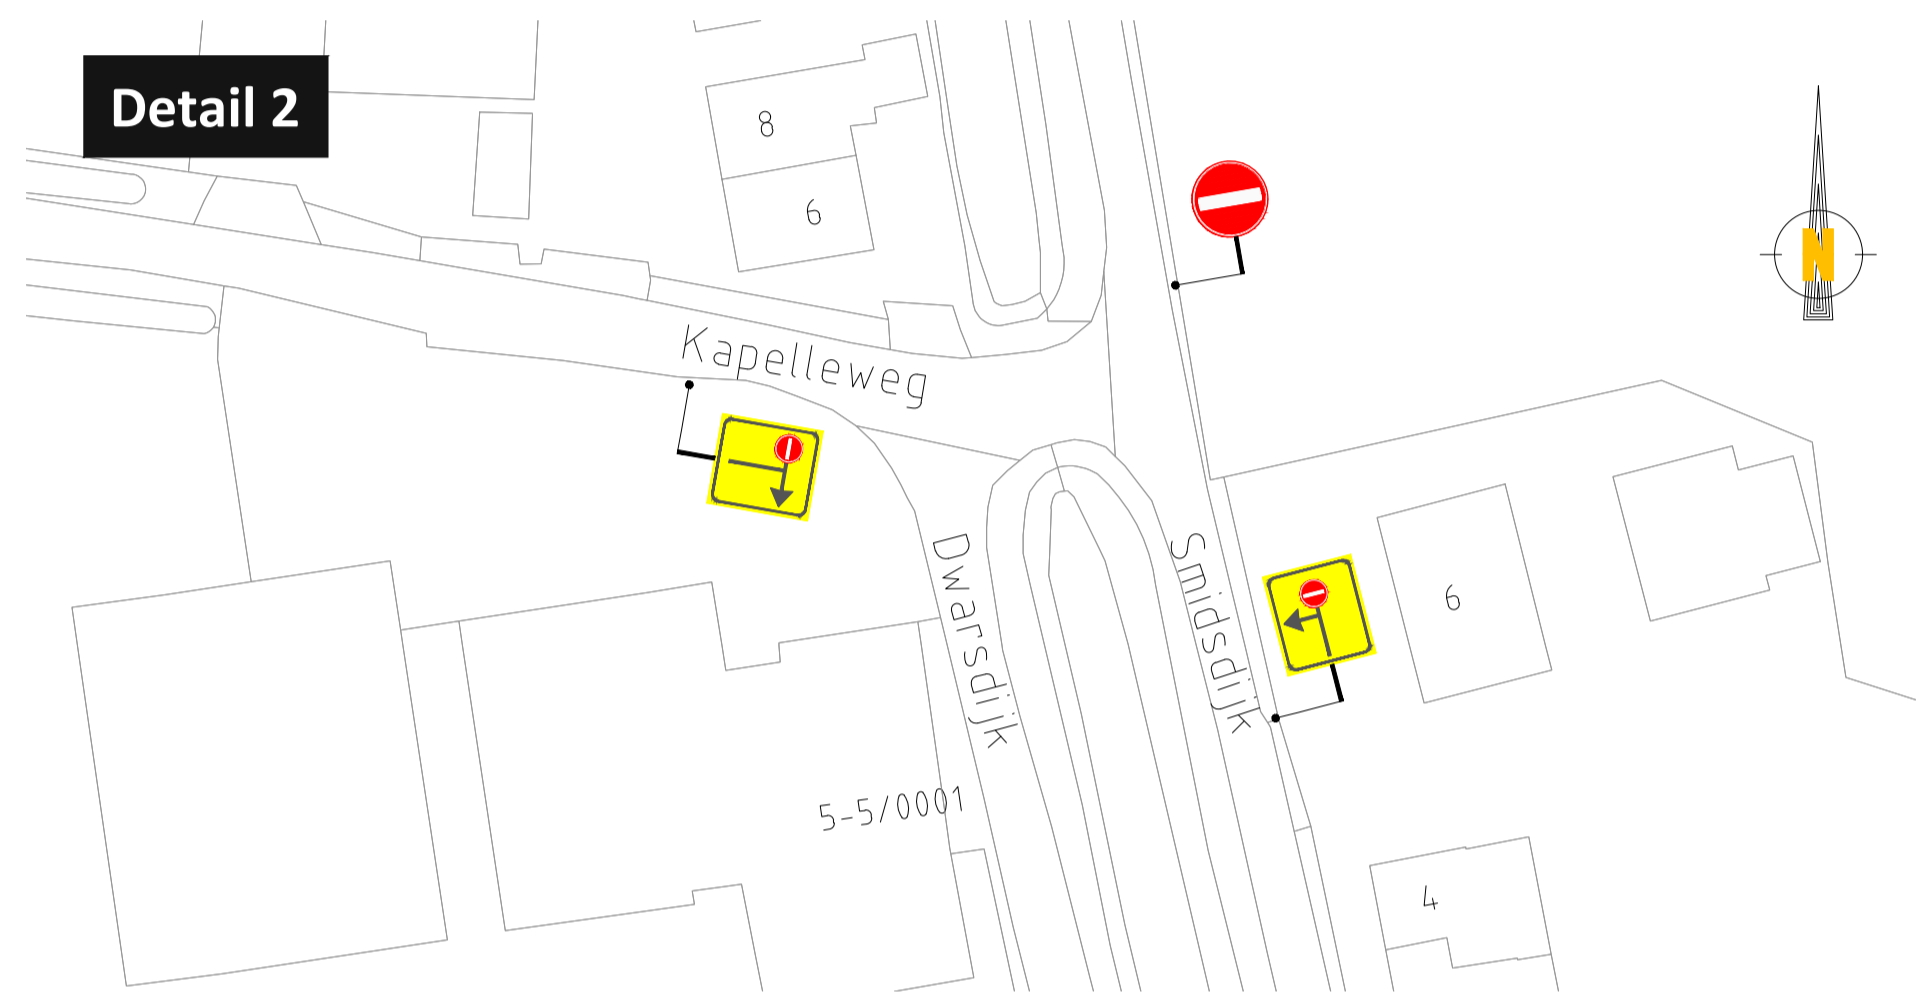

**Aanrijd route deelnemers**



**Verklaring:**

- Werkvak
- route T
- route D
- route B
- Letterafmeting tekstbord (1,7)
- Routebord

**Hoeveelheden:**

- C02 1x
- C03 1x
- bijlagebord 1x
- bijlagebord 1x
- 3x tekstbord**
- Deelnemers Trekker trek volg (110/83)
- deelnemers richting huis volg (110/83)
- Bezoekers Trekker trek volg (110/83)
- routebord 12x
- routebord 5x
- routebord 3x
- 3x routebord

**Richting huis deelnemers**



**Aanrijd route bezoekers**



Wijziging	Datum	Omschrijving	Tekenaar	Controle
B	10-03-2023	Aanpassing	RM	RM
A	07-03-2023	Concept	RM	RM

RM verkeers techniek  
 Bouwweg 7b  
 8243 PJ Lelystad  
 tel: 06 1868 3279  
 E-mail : rene@rmverkeers techniek.nl  
 Website : www.rmverkeers techniek.nl

Project:	Smidsdijk 5 Cothen projectnummer: V23119		
Onderdeel:	Toepassen tijdelijke verkeersmaatregelen omleiding Trekkertrek		
Formaat:	A1	Schaal:	n.v.t.
Tekening nummer:	23.287.01-B		